



REPUBLIKA E SHQIPËRISË
BASHKIA PUKE

Spektori i Emergjençave Civile

Nr. 1490 prot:

dt. 29.08.2025

P/V E N D I M

Nr. 1, Date 29.08.2025

Per miratimin e projektit me objekt: "Masa rehabilituese te bodrumit te pallatit nr. 50 I demtuar nga ujrato e zeza Njesia Administrative Puke Bashkia Puke" me fondin e kushtezuar te buxhetit te shtetit per mbrojtjen civile

Bazueshmëria ligjore e P/ Vendimit të propozuar është:

Ligji Nr.139/2015 datë 17.12.2015 "Për vetëqeverisjen vendore" i ndryshuar, Ligji Nr.45/2019 "Për mbrojtjen civile", neni 30 shkronja "gj", VKM nr. 414 date 08.07.2021 "Per miratimin e procedurave dhe kriterëve te ndarjes dhe te perdorimit te fondit te kushtezuar te buxhetit te shtetit per mbrojtjen civile", i ndryshuar me VKM nr. 290 date 17.05.2023, shkresën e Agjensisë Kombëtare të Mbrojtjes Civile Nr.4921 Prot date 25.02.2025 "Mbi fondin e kushtezuar të Buxhetit të shtetit për mbrojtjen civile".

Për sa më sipër, Spektori i Emergjençave Civile, Drejtoria e Finances si dhe Kryetari i Bashkisë Puke për të marrë masa rehabilituese te bodrumit te pallatit nr. 50 I demtuar nga ujrato e zeza Njesia Administrative Puke Bashkia Puke, i propozon Këshillit Bashkiak që me shumicë votash :

V I N D O S I :


1. Të miratojë Projektin me objekt "Masa rehabilituese te bodrumit te pallatit nr. 50 i demtuar nga ujrato e zeza Njesia Administrative Puke Bashkia Puke" nga fondi i Kushtezuar i buxhetit te shtetit per mbrojtjen civile me vlere 1199995.53 leke, me kod produkti 91707AG, sipas shkresës nr. 4921 Date 25.02.2025 "Mbi fondin e kushtezuar të buxhetit të shtetit për mbrojtjen civile".
2. Per zbatimin e ketij vendimi ngarkohet Drejtoria e Finances, Spektori i Emergjençave Civile
3. Ky vendim hyn ne fuqi sipas nenit 55 pika 6 te ligjit 139/2015 date 17.12.2015 "Per vetëqeverisjen vendore"

Drejtoria e Menaxhimit Financiar P. Sek. i Emergjençave
Fiqirete LATIFI

Behar ADEMI

JURISTI
Enxhit KRAJA

KRYETARI
Rrok DODAJ

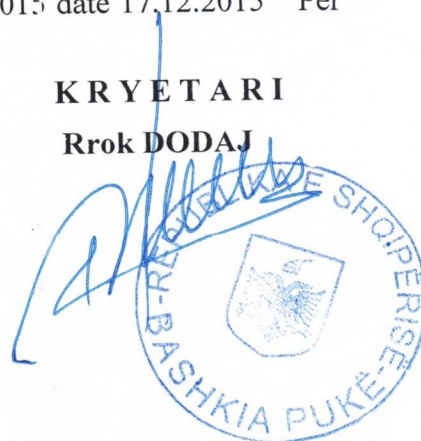



REPUBLIKA E SHQIPËRISË
BASHKIA PUKE
Sektori i Emergjencave Civile

Nr. 14909 Prot.

Puke, me 29.08.2025

Relacion

Keshillat bashkiak Puke

Lenda: Mbi "Miratimin e Projektit me objekt: "Masa rehabilituese te bodrumit te pallatit nr. 50 I demtuar nga ujrat e zeza Njesia Administrative Puke Bashkia Puke " me fondin e kushtezuar te buxhetit te shtetit per mbrojtjen civile

Ne mbeshetje te Ligjit Nr.139/2015 date 17.12.2015 "Për vetëqeverisjen vendore" i ndryshuar , Ligji Nr.45/2019 "Për mbrojtjen civile", neni 30 shkronja "gj", VKM nr. 414 date 08.07.2021 " Per miratimin e procedurave dhe kriterëve te ndarjes dhe te perdorimit te fondit te kushtezuar te buxhetit te shtetit per mbrojtjen civile , i ndryshuar me VKM nr. 290 date 17.05.2023, shkresën e Agjensise Kombëtare të Mbrojtjes Civile Nr. 4921 Date 25.02.2024 "Mbi fondin e kushtëzuar të Buxhetit të shtetit për mbrojtjen civile".

Me qellim marrjen e masave rehabilituese te bodrumit te pallatit nr, 50 Njesia Administrative Puke ku ne kuader te ruajtjes se shendetit te qytetareve eshte emergjente nderhyrja ne bodrumin e pallatit nr. 50 . ne qytetin Puke

Si pasoje e demtimit te tubacioneve te shkarkimit rrjedh gjith sasia e ujrave te zeza ne bodrum duke shkaktuar ndotje te rende dhe rrezik per shendetin e banoreve

Rrezik potencial akoma me i rende eshte demtimi i kollonave te pallatit nga prania e ujrave te zeza ne bodrum e cila rrezikon pallatin nr. 50 I cili eshte me 5 kate dhe me 15 familje.

Fondi per projektin me objekt : " masave rehabilituese te bodrumit te pallatit nr, 50 Njesia Administrative Puke" eshte me vlerë **1199995.33 leke** , ku do te perdoret fondi I kushtezuar me kod produkti 91707AG sipas shkresës së Agjensise Kombetare te Mbrojtjes Civile.

P/ Sek. i Emergjencave
Behar ADEMI

KRYETARI
Rrok DODAJ



Proces Verbal (Konstatimi – Vlersimi)

I mbajtur sot me date 26 / 08 / 2025 ne Objektin Pallat nr. 50

Eshat Qyeti Polu Njesia Administrative _____

Mbi Verifikimin dhe vlersimin e masave rehabilituese per dëmtimin e bodrumit
nga vjrate 2020

Grupi I punes I caktuar me vendimin nr. _____ /date _____ / _____ / 2025 me perberje:

1. Ferit Ringaj Zv. Kryetar
2. Pashk Kola . Specialist I urbanistikes
3. Behar Ademi P/ Sek. Emergjencave

Verifikoi dhe vlersoi situaten ne terren si me shume poshte :

- 1/ Ne pallatin nr 50, Qyeti Polu ka dëmtim të bodrumit nga vjrate 2020 të pasqyruara në ndryesat e bodrumit dhe shprehje të dëmtimit, ndotjes dhe rrezikuar shprehje të dëmtimit
- 2/ Rrezik potencial është dhe dëmtimi i bodrumit të pallatit nga plania e vjrat e cila rrezikon seriozisht pallatin

Pas Konstatimit dhe vlersimit te situates ne vend Grupi I punes arriti ne konkluzion se:

Të hartohet projekt i teknike për
Rehabilitimin e vjrat në bodrumin
e pallatit nr 50,

Grupi I Punes

Ferit Ringaj



Pashk Kola



Behar Ademi





ПРОЕКТ - ЗБАТИМ

OBJEKTI: MASA REHABILITUESE TË BODRUMIT TË
PALLATIT NR.50, I DËMTUAR NGA UJRAT E ZEZA,
NËSIA ADMINISTRATIVE PUKË, BASHKIA PUKË


Projektnes

ING. LAVDRIM BRUKA

2025


[illegible]

MASA REHABILITUESE TË BODRUMIT TË PALLATIT NR.50, I DËMTUAR NGA UJRAT E ZEZA,
NJËSIA ADMINISTRATIVE PUKE, BASHKIA PUKE

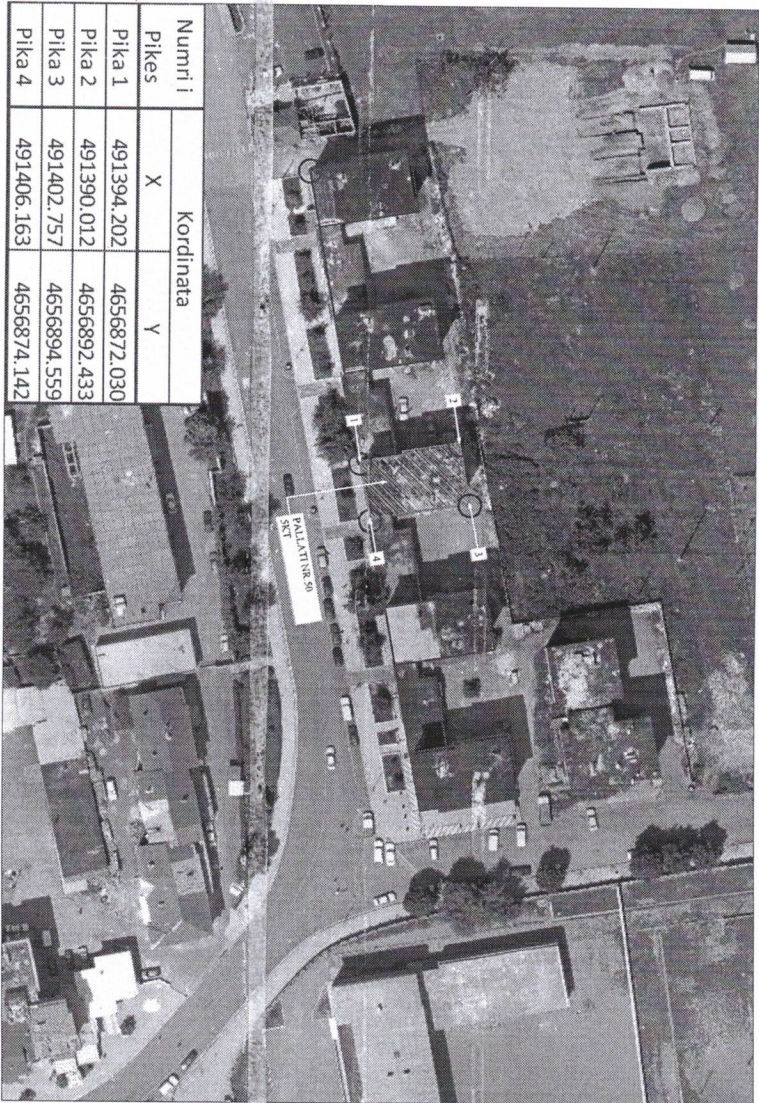

Numri i Pikes	Kordinata	
	X	Y
Pika 1	491394.202	4656872.030
Pika 2	491390.012	4656892.433
Pika 3	491402.757	4656894.559
Pika 4	491406.163	4656874.142

PLANI I VENDOSIES SË STRUKTURËS SHK. 1:500

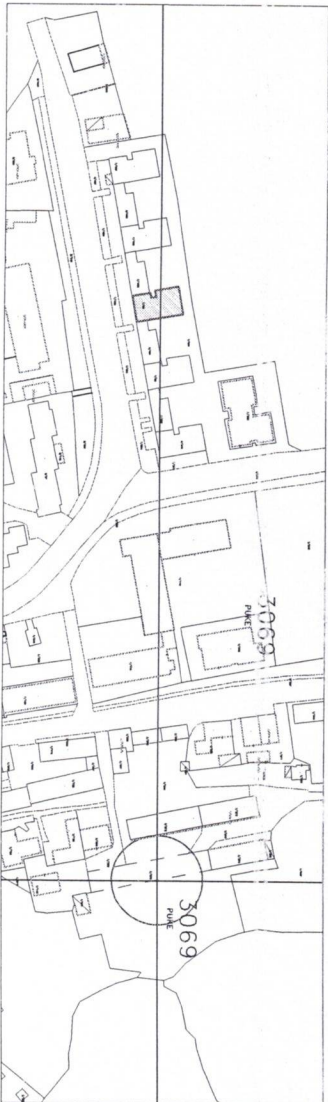

POZICIONI KADASTRAL SHK. 1:2000



REPUBLIKA E SHQIPËRISË
BASHKIA PUKE



MIRATOHET
RROK DODAJ



PROJEKTUES
DEAN CONSULTING STUDIO

Legjenda:

Pallati nr. 50, SKT dhe një kat nën tokë (Bodrum). Bodrumi i dëmtuar nga prezencën e ujrave, amonizimi i tij ka ardhur nga dëmtimi i kolektorit të shërbimeve vertikale të ujrave të zeza nga 5 katet e mësipërme.



ING. LAVDRIM BRUKA
(K-0860/2)

OBJEKTI: MASA REHABILITUESE TË BODRUMIT TË PALLATIT NR.50, I DËMTUAR NGA UJRAT E ZEZA, NJËSIA ADMINISTRATIVE PUKE, BASHKIA PUKE

PAZA: PROJEKT - ZBATIM

INVESTITOR: BASHKIA PUKE

POROSITËS: BASHKIA PUKE

EMERTIMI I FLETES

PLANIMETRIA E KATEVE "TP"

SHKALLA

1:100


DATA

Nr. Fletes
P-02

NE RAST TE NDOJE MOSPËRPUTHJE TE MUNDSHME MIDIS PROJEKTI DHE KONSTRUKSIONIT OSE NE RAST TE MOSKORRORDIT TË PËRNASAVE TE MOS BEHET ASHKE MORSIMIA PA MARRË KONSËNIMIN E PROJEKTUESË
KY VIZATIM ESHTË PRONË E PROJEKTUESËT, KORJIMI, SHUMËPËRSHIMI OSE SHPËRNDARJA MËRKEJËT TË TRITIVË TË KËTUJ DOKUMENTI OSE TË ÇDO PËRSE TË TËRË PË LËJEN E MËPËRSHIMË ME SHKIMIN TË PROJEKTUESËT ESHTË E NDALUAR

PLANIMETRIA E KATEVE "TIP"

SH - 1 : 100

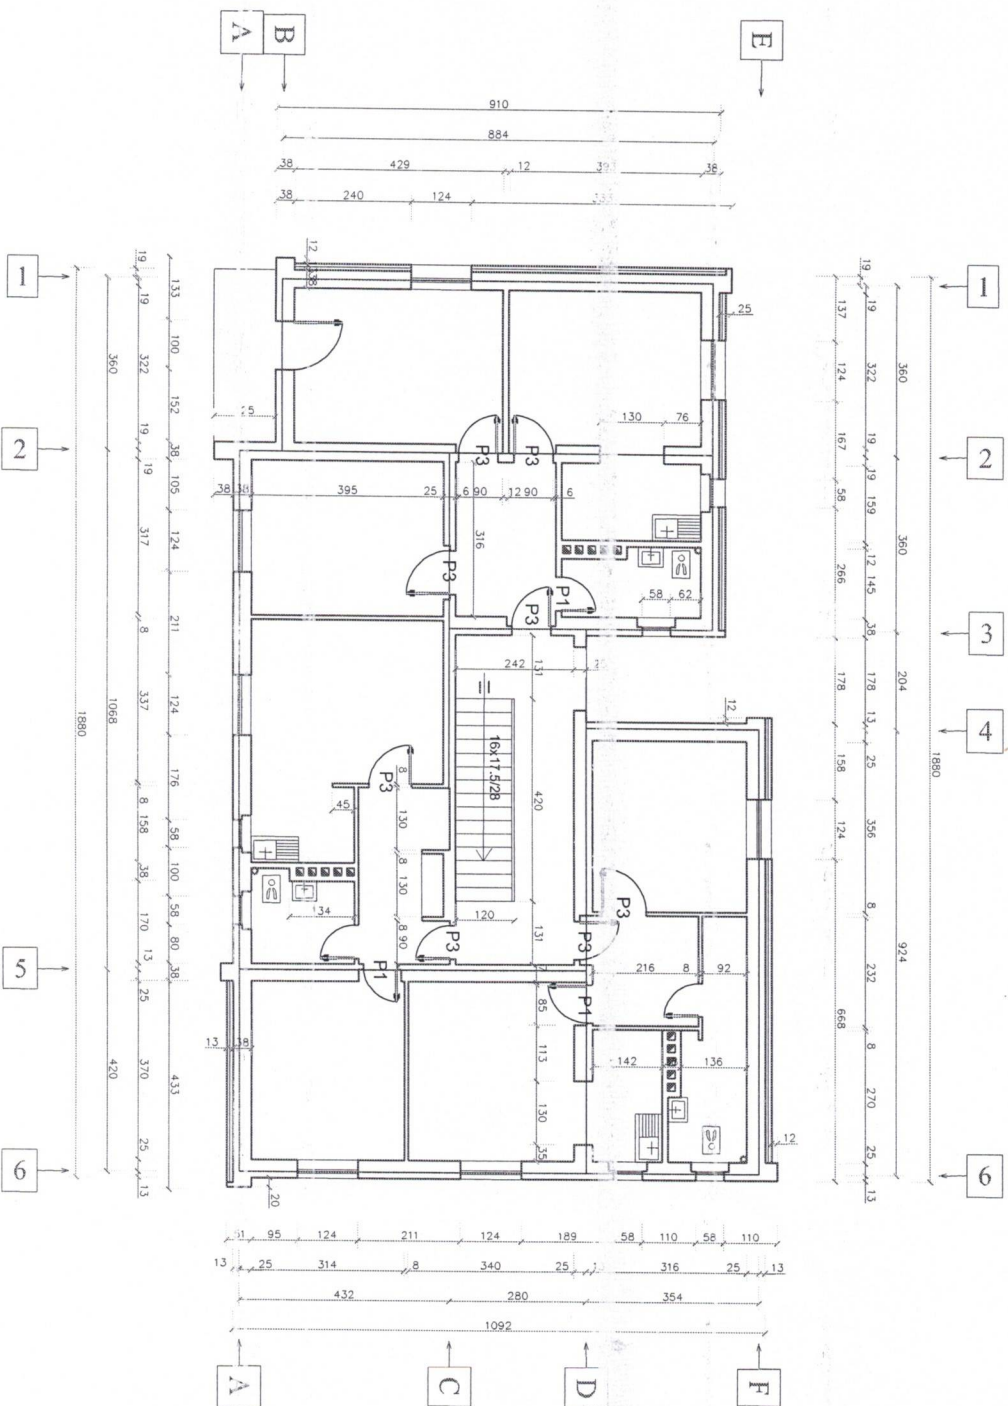

ING. LAVDRIM BRUKA
(K-0860/2)

BAJRETI: MANA RENABILITUESE TË BODRUMIT TË
MALATITË NË SH. I DËNTUAR NGA UDRAT E ZEZA.
DËSIA ADMINISTRATIVE E PUNË. BASHKË PUNË

INVESTITOR: - BASHKIA PUKE

POROSITES: - BASHKIA PUKE

EMERTIMI I FLETES
PLANIMETRIA E KATEVE "TIP"

SHKALLA
1:100


DATA	2022
Nr.Fletes	
P-03	

NE RASTE TE NOUALJE MOSPËRPUTJE TE NUNDSHME MIDIS PROJEKTTI DHE KONSTRUKCIONIT, OSE NE RASTE TE MOSKONKORDIT TE PËRMBASE TE MOS BEHET ASLJE NDRITSHIM PA MAKRE KONFORMIMIN E PROJEKTTESIVE

KY VIZATIM ISHTHË PRONË E PROJEKTUESIT, KOPJIMI, SHUMFISHIMI OSE SUPERNDAKJA NDELMJETE TE TËRTEVE TE KETIJ DOKUMENTI OSE TE ÇDO PËRSEJE TE TËJE PA LEJEN E BEPËRSHKË ME SHKIRIM TE PROJEKTUESIT SHTET E NDALUAR

PLANIMETRIA E BODRUMIT

SH - 1 : 100

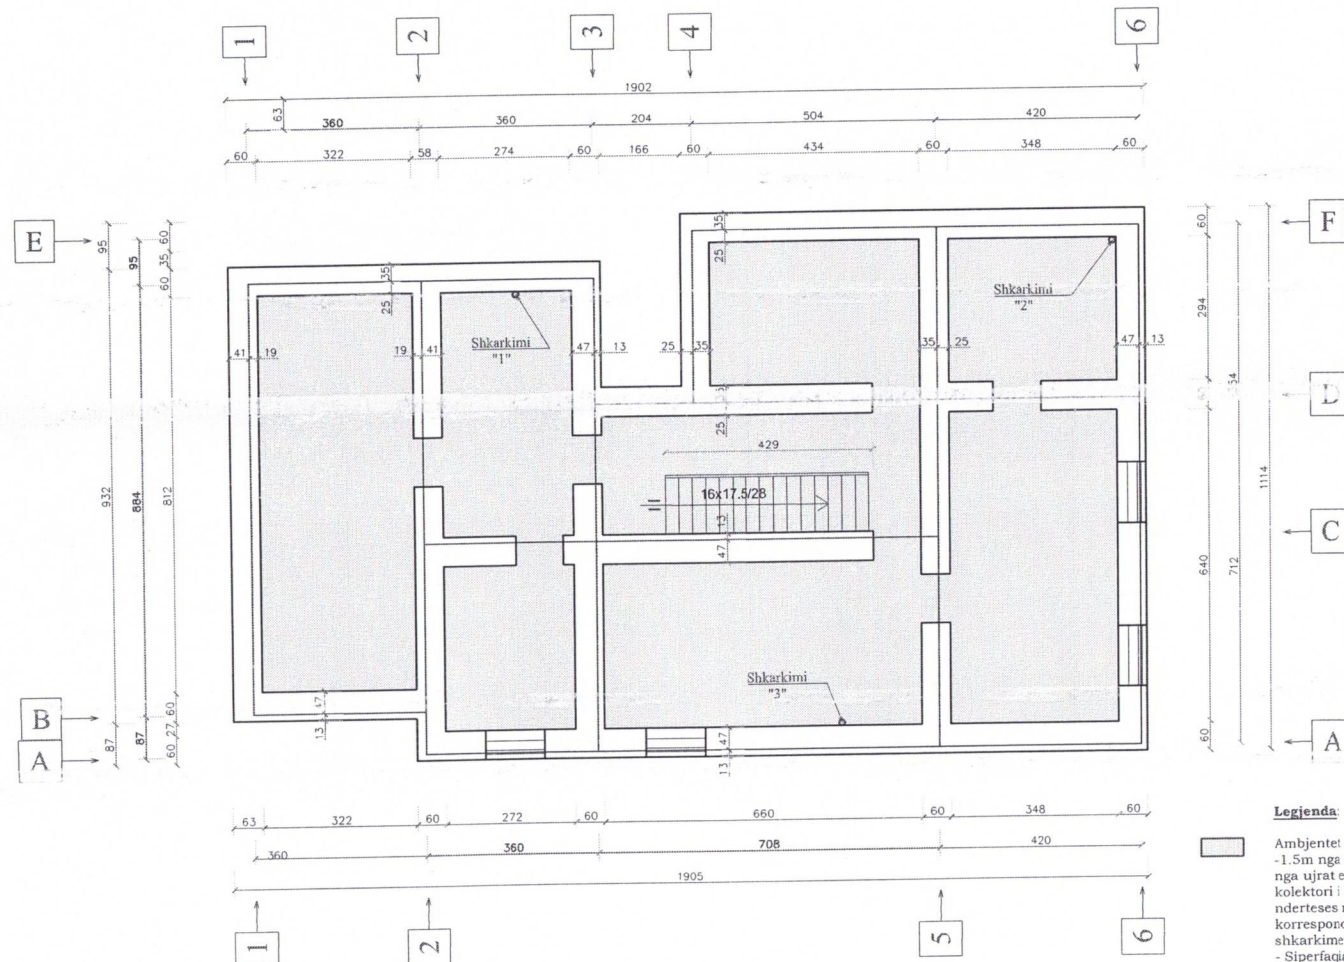

Legjenda

- Ambjentet e bodrumit ne kuoten -1.5m nga niveli i tokes, i permbytur nga ujrat e zeza, te cilat rrjedhin nga kolektori i shkarkimit nga 5 katet e ndertesës ne tre pika te ndryshme, qe korrespondojne me linjen vertikale te shkarkimeve.
- Siperfaqja 136,7 m²
- Lartesia e bodrumit 2.4 m

ING. LAVDRIM BRUKA
(K-0860/2)

OBJEKTI: MASA REHABILITUESE TE BODRUMIT TE PALLATIT NR.56 I BASHKISE UJRAJ E ZEZA, NJENJA ADMINISTRATIVE PUKË, BASHKIA PUKË

FAZA: PROJEKT - ZBATIM

INVESTITOR: - BASHKIA PUKË

POROSITES: - BASHKIA PUKË

EMERTIMI I FLETES

PLANIMETRIA E BODRUMIT

SHKALLA

1:100

DATA 2025

Nr.Fletes
P-04

NE RAST TE NDONJES MOSPËRPUTHJEJE TE HUNDOSHME MIDIS PROJEKTIT UJRAJ KONSTRUKSIONIT, OSE NE RAST TE MOSKORDIMIT TE PERMASAVE TE MOS BEHET ASNJË NDRYSHIM PA MARRE KONFIRMIMIN E PROJEKTUESVE
KY VIZATIM ESHTË PRONË E PROJEKTUESIT, KOPIMI, SHUMEFISHIMI OSE SHPERNDAKJA NDERMJET TE TRETËJEVE TE KETIJ DOKUMENTI OSE TE ÇDO PJESE TE TJËJE PA LEJEN E MËPARSHME, ME SHKRIM TE PROJEKTUESVE ESHTË E NDALUAR

Objekti:

MASA REHABILITUESE TË BODRUMIT TË PALLATIT NR.50, I DËMTUAR NGA UJRAT E ZEZA, NJËSIA ADMINISTRATIVE PUKË, BASHKIA PUKË

PREVENTIV PUNIMESH

NR.	KODI	EMËRTIMI I PUNIMEVE.	NJËSIA	SASIA	ÇMIMI PA TVSH	VLEFTA PA TVSH
		1. INSTALIME HIDRO-SANITARE DHE NGROHJE				
1	2.491/k	F.V. Tuba e rakorderi ujesjellesi P d=200mm, t = 14.7 mm, Pn 10	ml	12		
		SHUMA 1:				
		2. PUNIME BETONI E BETONARMEJE				
2	3.244/1	Struktura te holla monolite betoni C 20/25	m3	17.7		
		SHUMA 2:				
		3. PUNIME TAVANI DHE SUVATI MI				
3	2.300	Suva solete ~ 4 m me drejtues, me krah	m2	63.02		
4	2.310	Suva brenda mur tulle ~ 4m, me krah, llaç perzier M 25	m2	135		
		SHUMA 3:				
		4. PUNIME BOJATISJE				
5	2.404/1	Boje hidroplastike cilesi e larte	m2	448.46		
		SHUMA 4:				
		5. PUNIME DYER DRITARE				
6	2.390/1	F.V. Dyer metalike llamarine	m2	2		
		SHUMA 5:				
		6. ANALIZA JASHTE LISTE				
7	An	Largimi i ujit nga bodrumi me pompe	m2	136.7		
8	An	Dizinfektim me detergjent (neutral)	m2	330.55		
		SHUMA 6:				
Shuma Analiza						
Fondi Rezervë (0.0%)						
Shuma Analiza + Fondi Rezervë (0.0%)						
Shuma TVSH (20%)						
Shuma me TVSH						
Totali						

Preventivuesi:

Seriali: CDADE8DE-DA22-457F-88BB-F23A479CBE5C

Datë: 28-08-2025

Projektuesi:

ING. LAVDRIM BRUKA

Objekti:

MASA REHABILITUESE TË BODRUMIT TË PALLATIT NR.50, I DËMTUAR NGA UJRAT E ZEZA, NJËSIA ADMINISTRATIVE PUKË, BASHKIA PUKË

GRAFIKU I PUNIMEVE

NR.	EMËRTIMI I PUNIMEVE.	NJËSIA	SASIA	NUMRI I JAVEVE QE DO TE PUNOHET					
				1	2	3	4	5	6
	1. INSTALIME HIDRO-SANITARE DHE NGROHJE								
1	F.V. Tuba e rakorderi ujesjellesi PE d=200mm, t = 14.7 mm, Pn 10	ml	12						
	2. PUNIME BETONI E BETONARMEJE								
2	Struktura te holla monolite betoni C 20/25	m3	17.7						
	3. PUNIME TAVANI DHE SUVATIMI								
3	Suva solete ~ 4 m me drejtues, me krah	m2	63.02						
4	Suva brenda mur tulle ~ 4m, me krah, llaç perzier M 25	m2	135						
	4. PUNIME BOJATISJE								
5	Boje hidroplastike cilesi e larte	m2	448.46						
	5. PUNIME DYER DRITARE								
6	F.V. Dyer metalike llamarine	m2	2						
	6. ANALIZA JASHTE LISTE								
7	Largimi i ujit nga bodrumi me pompe	m2	136.7						
8	Dizinfektim me detergjent (neutral)	m2	330.55						

Preventivuesi:

ING. LAVDRIM BRUKA

Lavdrim
Bruka

Digitally signed by
Lavdrim Bruka
Date: 2025.09.02
00:54:40 +02'00'

Projektuesi: ING. LAVDRIM BRUKA

Objekti:

MASA REHABILITUESE TË BODRUMIT
TË PALLATIT NR.50, I DËMTUAR NGA
UJRAT E ZEZA, NJËSIA
ADMINISTRATIVE PUKË, BASHKIA
PUKË

Datë:

28-08-2025

PREVENTIV

NR.	KODI	EMËRTIMI I PUNIMEVE	NJËSIA	SASIA	ÇMIMI	VLEFTA
		1. INSTALIME HIDRO-SANITARE DHE NGROHJE				
1	2.491/k	F.V. Tuba e rakorderi ujesjellesi PE d=200mm, t = 14.7 mm, Pn 10 >	ml	12.0	4,539.71	54,476.51
		Shuma				54,476.51
		2. PUNIME BETONI E BETONARMEJE				
2	3.244/1	Struktura te holla monolite betoni C 20/25 >	m3	17.7	16,815.77	297,639.06
		Shuma				297,639.06
		3. PUNIME TAVANI DHE SUVATIMI				
3	2.300	Suva solete ~ 4 m me drejtues, me krah >	m2	63.02	2,013.04	126,861.59
4	2.310	Suva brenda mur tulle ~ 4m, me krah, llaç perzier M 25 >	m2	135.0	1,268.26	171,215.50
		Shuma				298,077.10
		4. PUNIME BOJATISJE				
5	2.404/1	Boje hidroplastike cilesi e larte >	m2	448.46	545.41	244,595.02
		Shuma				244,595.02
		5. PUNIME DYER DRITARE				
6	2.390/1	F.V. Dyer metalike llamarine >	m2	2.0	6,783.35	13,566.70
		Shuma				13,566.70
		6. ANALIZA JASHTE LISTE				
7	An	Largimi i ujit nga bodrumi me pompe	m2	136.7	194.42	26,577.83
8	An	Dizinfektim me detergjent (neutral) >	m2	330.55	196.84	65,064.07

		Shuma					91,641.90
Shuma Analiza							999,996.27
Fondi Rezervë (0.0%)							0.00
Shuma Analiza + Fondi Rezervë (0.0%)							999,996.27
TVSH (20%)							199,999.25
Shuma me TVSH							1,199,995.53
Totali							1,199,995.53

Preventivuesi:

ING. LAVDRIM BRUKA

Investitori:

BASHKIA PUKE

Shënime:

Lavdrim
BrukaDigitally signed by
Lavdrim Bruka
Date: 2025.09.02
00:55:40 +02'00'