



REPUBLIKA E SHQIPËRISË
BASHKIA PUKË
DREJTORIA E PLANIFIKIMIT TË TERRITORIT DHE INVESTIMEVE PUBLIKE

Nr. 1936 prot.

Pukë, më 21.10 2026

PROJEKT-VENDIM

Nr. __, datë __ / __ /2026

PËR

MIRATIMIN E LISTËS SË SUBJEKTEVE QË KËRKOJNË TË NJIHEN SI “POSEDUES JOPRONARË” DHE TË PLANRILEVIMEVE TË SIPËRFAQEVE PÛRKATËSE NË ZONAT E ZHVILLIMIT NË TERRITORIN E BASHKISË PUKË

Në mbështetje të ligjit nr. 139/2015, “Për vetëqeverisjen vendore”, të ndryshuar; të nenit 10, pika 3, të ligjit nr. 20/2025, “Për paketën e maleve”; të vendimit të Këshillit të Ministrave nr. 201, datë 26.03.2026, “Për shpalljen e disa zonave me përparësi zhvillimin e ekonomisë malore në Bashkinë Pukë”; të udhëzimit nr. 2, datë 15.10.2025, “Për përcaktimin e rregullave të hollësishme për dokumentacionin dhe procedurën e shpalljes së zonës prioritare të zhvillimit në territoret e bashkive”; si dhe udhëzimit nr. 1, datë 14.01.2026, “Për përcaktimin e rregullave të hollësishme për mënyrën e paraqitjes së aplikimit dhe procedurën administrative për njohjen si posedues jopronar”, si dhe bazuar në relacionin e paraqitur nga grupi teknik i punës për ndjekjen dhe verifikimin e kërkesave të ardhura nga sistemi elektronik për paketën e maleve me Nr. 203 datë 30.07.2026.

VENDOSI:

1. Të miratojë listën e subjekteve që kërkojnë të njihen si “posedues jopronarë” në zonat e zhvillimit në territorin e Bashkisë Pukë, si dhe plan vendosjes së sipërfaqeve përkatëse, sipas dokumentacionit bashkëlidhur këtij vendimi.



Në këtë kuadër, miratohet kërkesa e aplikueses Mariel Frroku, me adresë në fshatin Vrrith, Njësia Administrative Qerret, për njohjen si “poseduese jopronare” të sipërfaqes së identifikuar në dokumentacionin dhe planrilevimin bashkangjitur, me të dhënat si më poshtë:

N R	Emër Mbiemër Aplikues	Adresa	Nr.Pa s	ZK	Zëri Kadastra	Sip. e parceles (m2)	ID
1	MURANA SH.P.K) me administrator: Mariel Frroku	Njesia Administrative Luf-Qerret fshati Vrrithe		Vrrithe	Pyll	15000	J10725107L

- Dokumentacioni përkatës, përfshirë planrilevimin e sipërfaqes, i bashkëlidhet këtij vendimi i cili është pjesë përbërëse e tij.
- Për zbatimin e këtij vendimi ngarkohen strukturat përgjegjëse të administratës së Bashkisë Pukë.
- Ky vendim hyn në fuqi sipas përcaktimeve të pikës 6 të nenit 55 të ligjit nr. 139/2015, “Për vetëqeverisjen vendore”, të ndryshuar.

Zv.Kryetari

Ferit RINGAJ

Menaxhimit Ne Dretjorin Pyjeve E
Kullotave Dhe Bujqesise
Pergjegjesi

Ing. Edmond PRENDI

Sektori Juridik

Pergjegjisi

Genola Kula

Drejtoria E Planifikimit Të Territorit Dhe Investimeve Publike
Pergjegjesi


Pashk KOLA

**KRYETARI I BASHKISË
RROK DODAJ**






SH. 1:2500

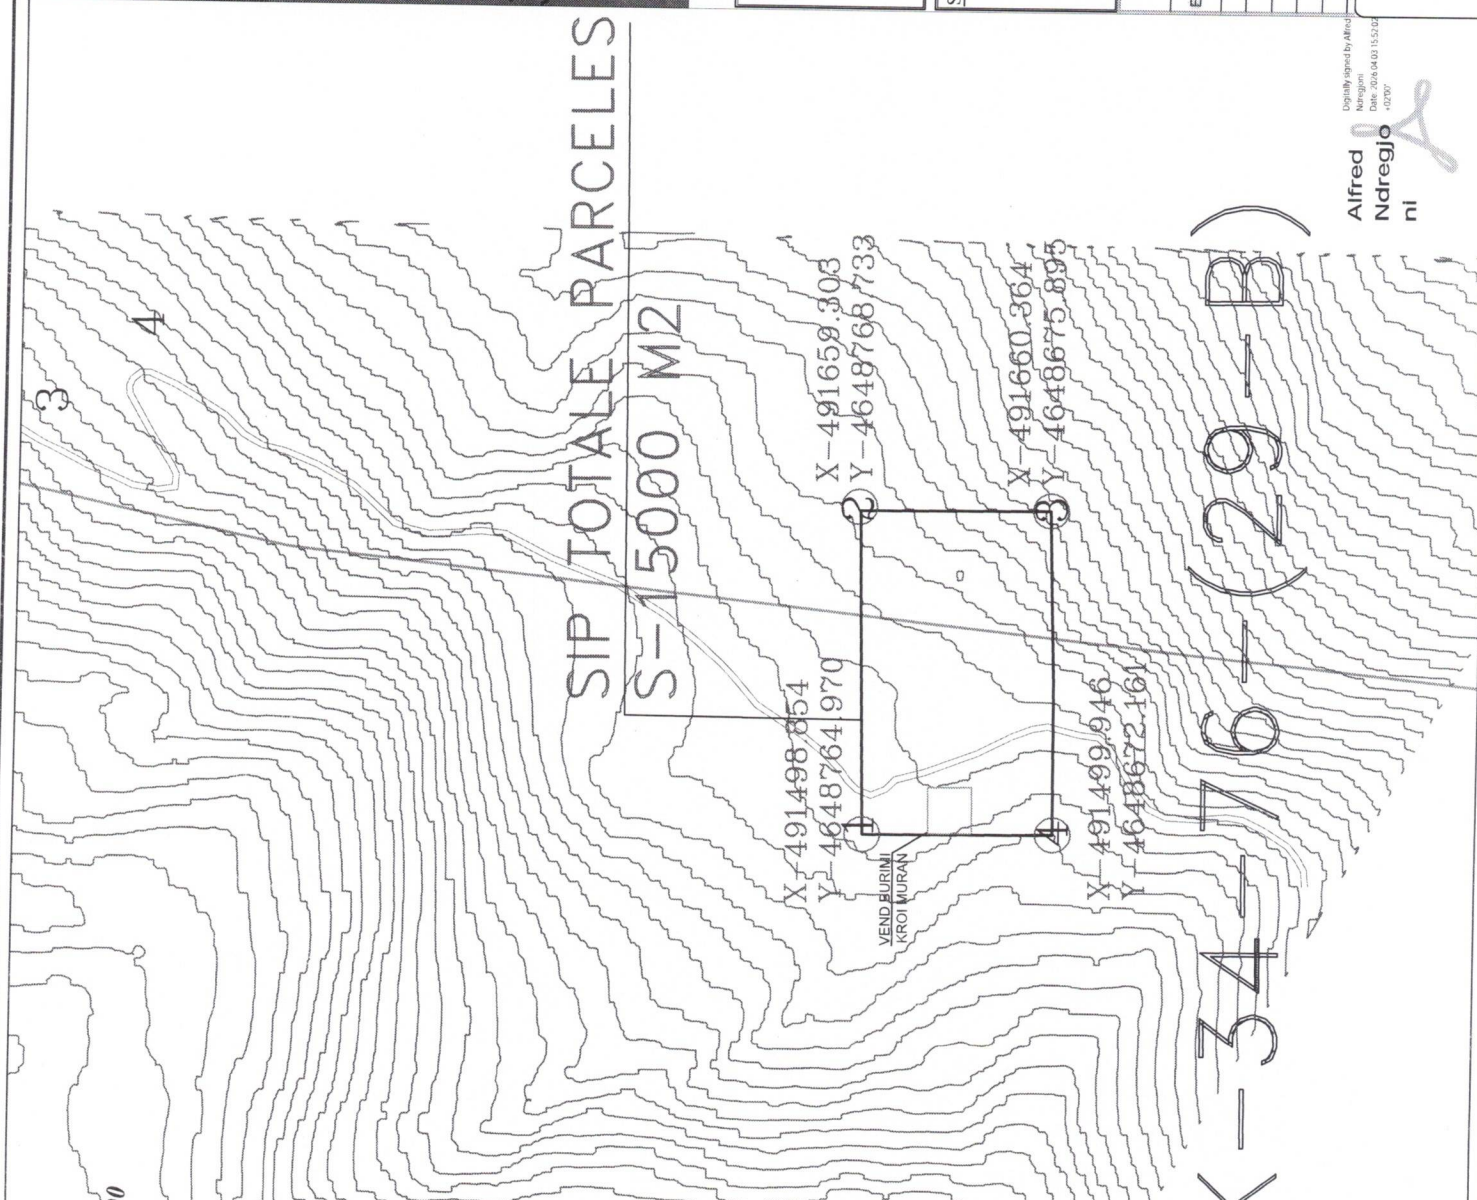

Alfred Ndrejoni
ni

Digitally signed by Alfred Ndrejoni
Date: 2024.04.03 15:52:02
+0200

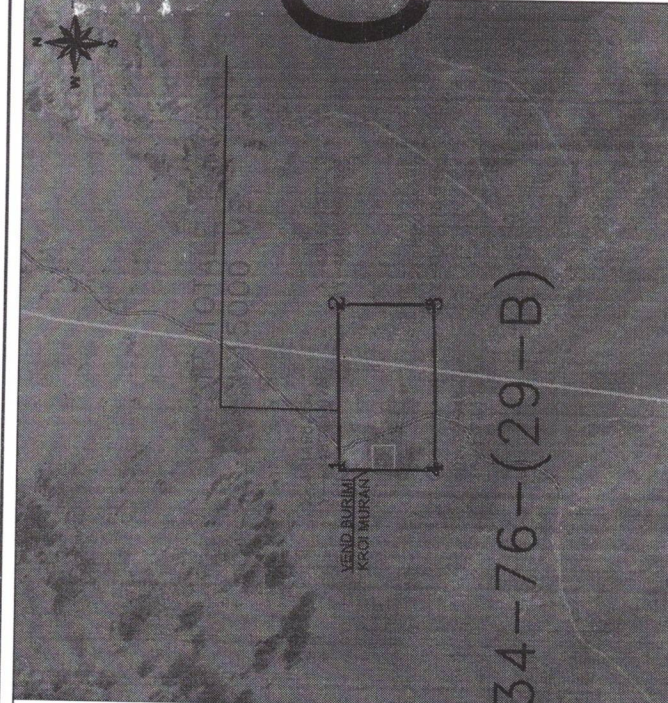

Pozicionimi mbi ortofoto. (SH. 1:5000)

IDENTIFIKIMI I PASURISE

ZONA KADASTRALE: .
NR. I PASURISE VOL. FQ .
INDEKSI I HARTES K-34-76-(29-B),
SHKALLA : 1:2500 .
ADREA E PASURISE: Rrethi Pukë, Q/F Kroi Murana .

SHENIM:

- Rilevimi topografik ne terren u realizua mares satelitor GNSS dhe ne DRON MAVIC 3E duke u mbeshetur ne referencen koordinative dhe rrethin geodezik baze shqeteror Shqiptar (ALBCORS) KRGJSH
- Ortofoto e paraqitur eshte realizuar ne vitin 2015 nga A.S.I.G.
- Kufiri fizik/faktik i prones eshte matur ne prezenca e qeramarristit dhe sipas orientimeve te tij.
- Ky Plan Rilevimi do te shërbeje per marrjen ne perdorim (me qerale siperfaqes pyjore kullosore, prone publike).

TABELA E KOORDINATAVE

EMERTIMI	Koodinatat KRGJSH	
	East (X)	Nord(Y)
1	491498.854	4648764.97
2	491659.303	4648768.733
3	491660.364	4648675.893
4	491499.946	4648672.161

Sip. Parceles - 15000 m2

Porosit :

MURANA SH.P.K

Azhormoi:

Ing. Alfred NDEREGJONI

Licence Nr. T.1665/1
Dt. 30 / 09 / 2025.

Emertimi i Fletes: Plan Rilevimi

Data e Pergatitjes: 03 / 04 / 2026

Numri i Fletes: 1